


Agenzia delle Entrate
CATASTO FABBRICATI
Ufficio Provinciale di
Verona


| ELABORATO PLANIMETRICO | |
|--------------------------------|---------|
| Compilato da: Bernò Mauro | |
| Iscritto all'albo: Geometri | |
| Prov. Verona | N. 1984 |

| | | | |
|--------------------------------------|------------|--|---------------------|
| Comune di Costermano | | Protocollo n. VR0118028 del 06/05/2014 | |
| Sezione: | Foglio: 15 | Particella: 237 | Tipo Mappale n. del |
| Dimostrazione grafica dei subalterni | | | Scala 1 : 500 |



PIANO PRIMO SOTTOSTRADA

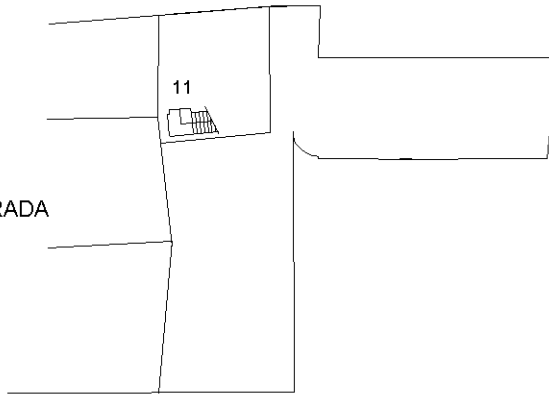

PIANO TERRA

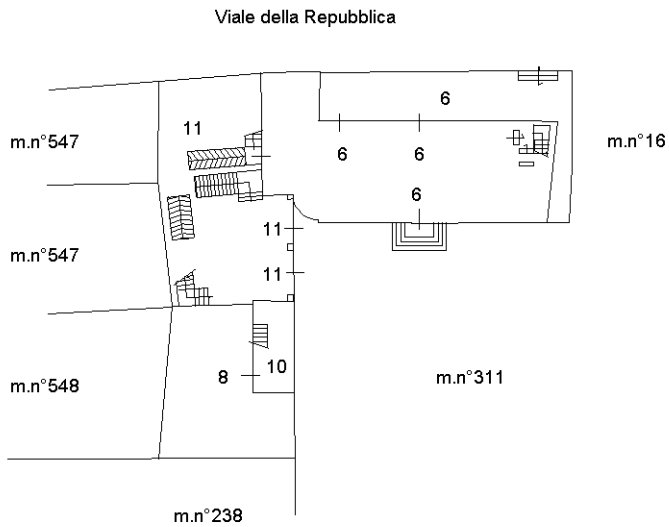

PIANO PRIMO

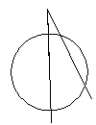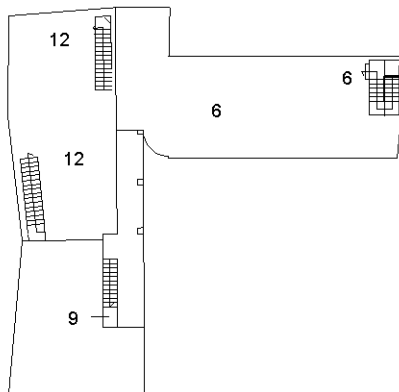

Ultima planimetria in atti